

**UCHWAŁA NR XV/103/2020  
RADY GMINY WIZNA**

z dnia 29 stycznia 2020 r.

**w sprawie ustalenia wstępnej lokalizacji nowego przystanku komunikacyjnego usytuowanego na drodze gminnej na terenie Gminy Wizna.**

Na podstawie art. 18 ust. 2 pkt 15 ustawy z dnia 8 marca 1990 r. o samorządzie gminnym (t.j. Dz. U. z 2019 r., poz. 506) oraz art. 20 f pkt 1 ustawy z dnia 21 marca 1985 r. o drogach publicznych (t.j. Dz. U. z 2018 r., poz. 2068), Rada Gminy Wizna uchwala co następuje:

**§ 1.** Wskazuje się wstępne miejsce lokalizacji nowego przystanku komunikacyjnego w miejscowości Wizna, przy drodze gminnej wewnętrznej (ul. Srebrzysta, działka nr 414 obręb Wizna) – 1 szt. w km ok. 0+464 (naprzeciwko pos. nr 2).


**§ 2.** Wstępną lokalizację nowego przystanku komunikacyjnego wymienionego w § 1 przedstawiono na załączniku graficznym Nr 1 do niniejszej uchwały.

**§ 3.** Wykonanie uchwały powierza się Wójtowi Gminy.

**§ 4.** Uchwała wchodzi w życie z dniem podjęcia.

Przewodnicząca Rady

**Iwona Grodzka**

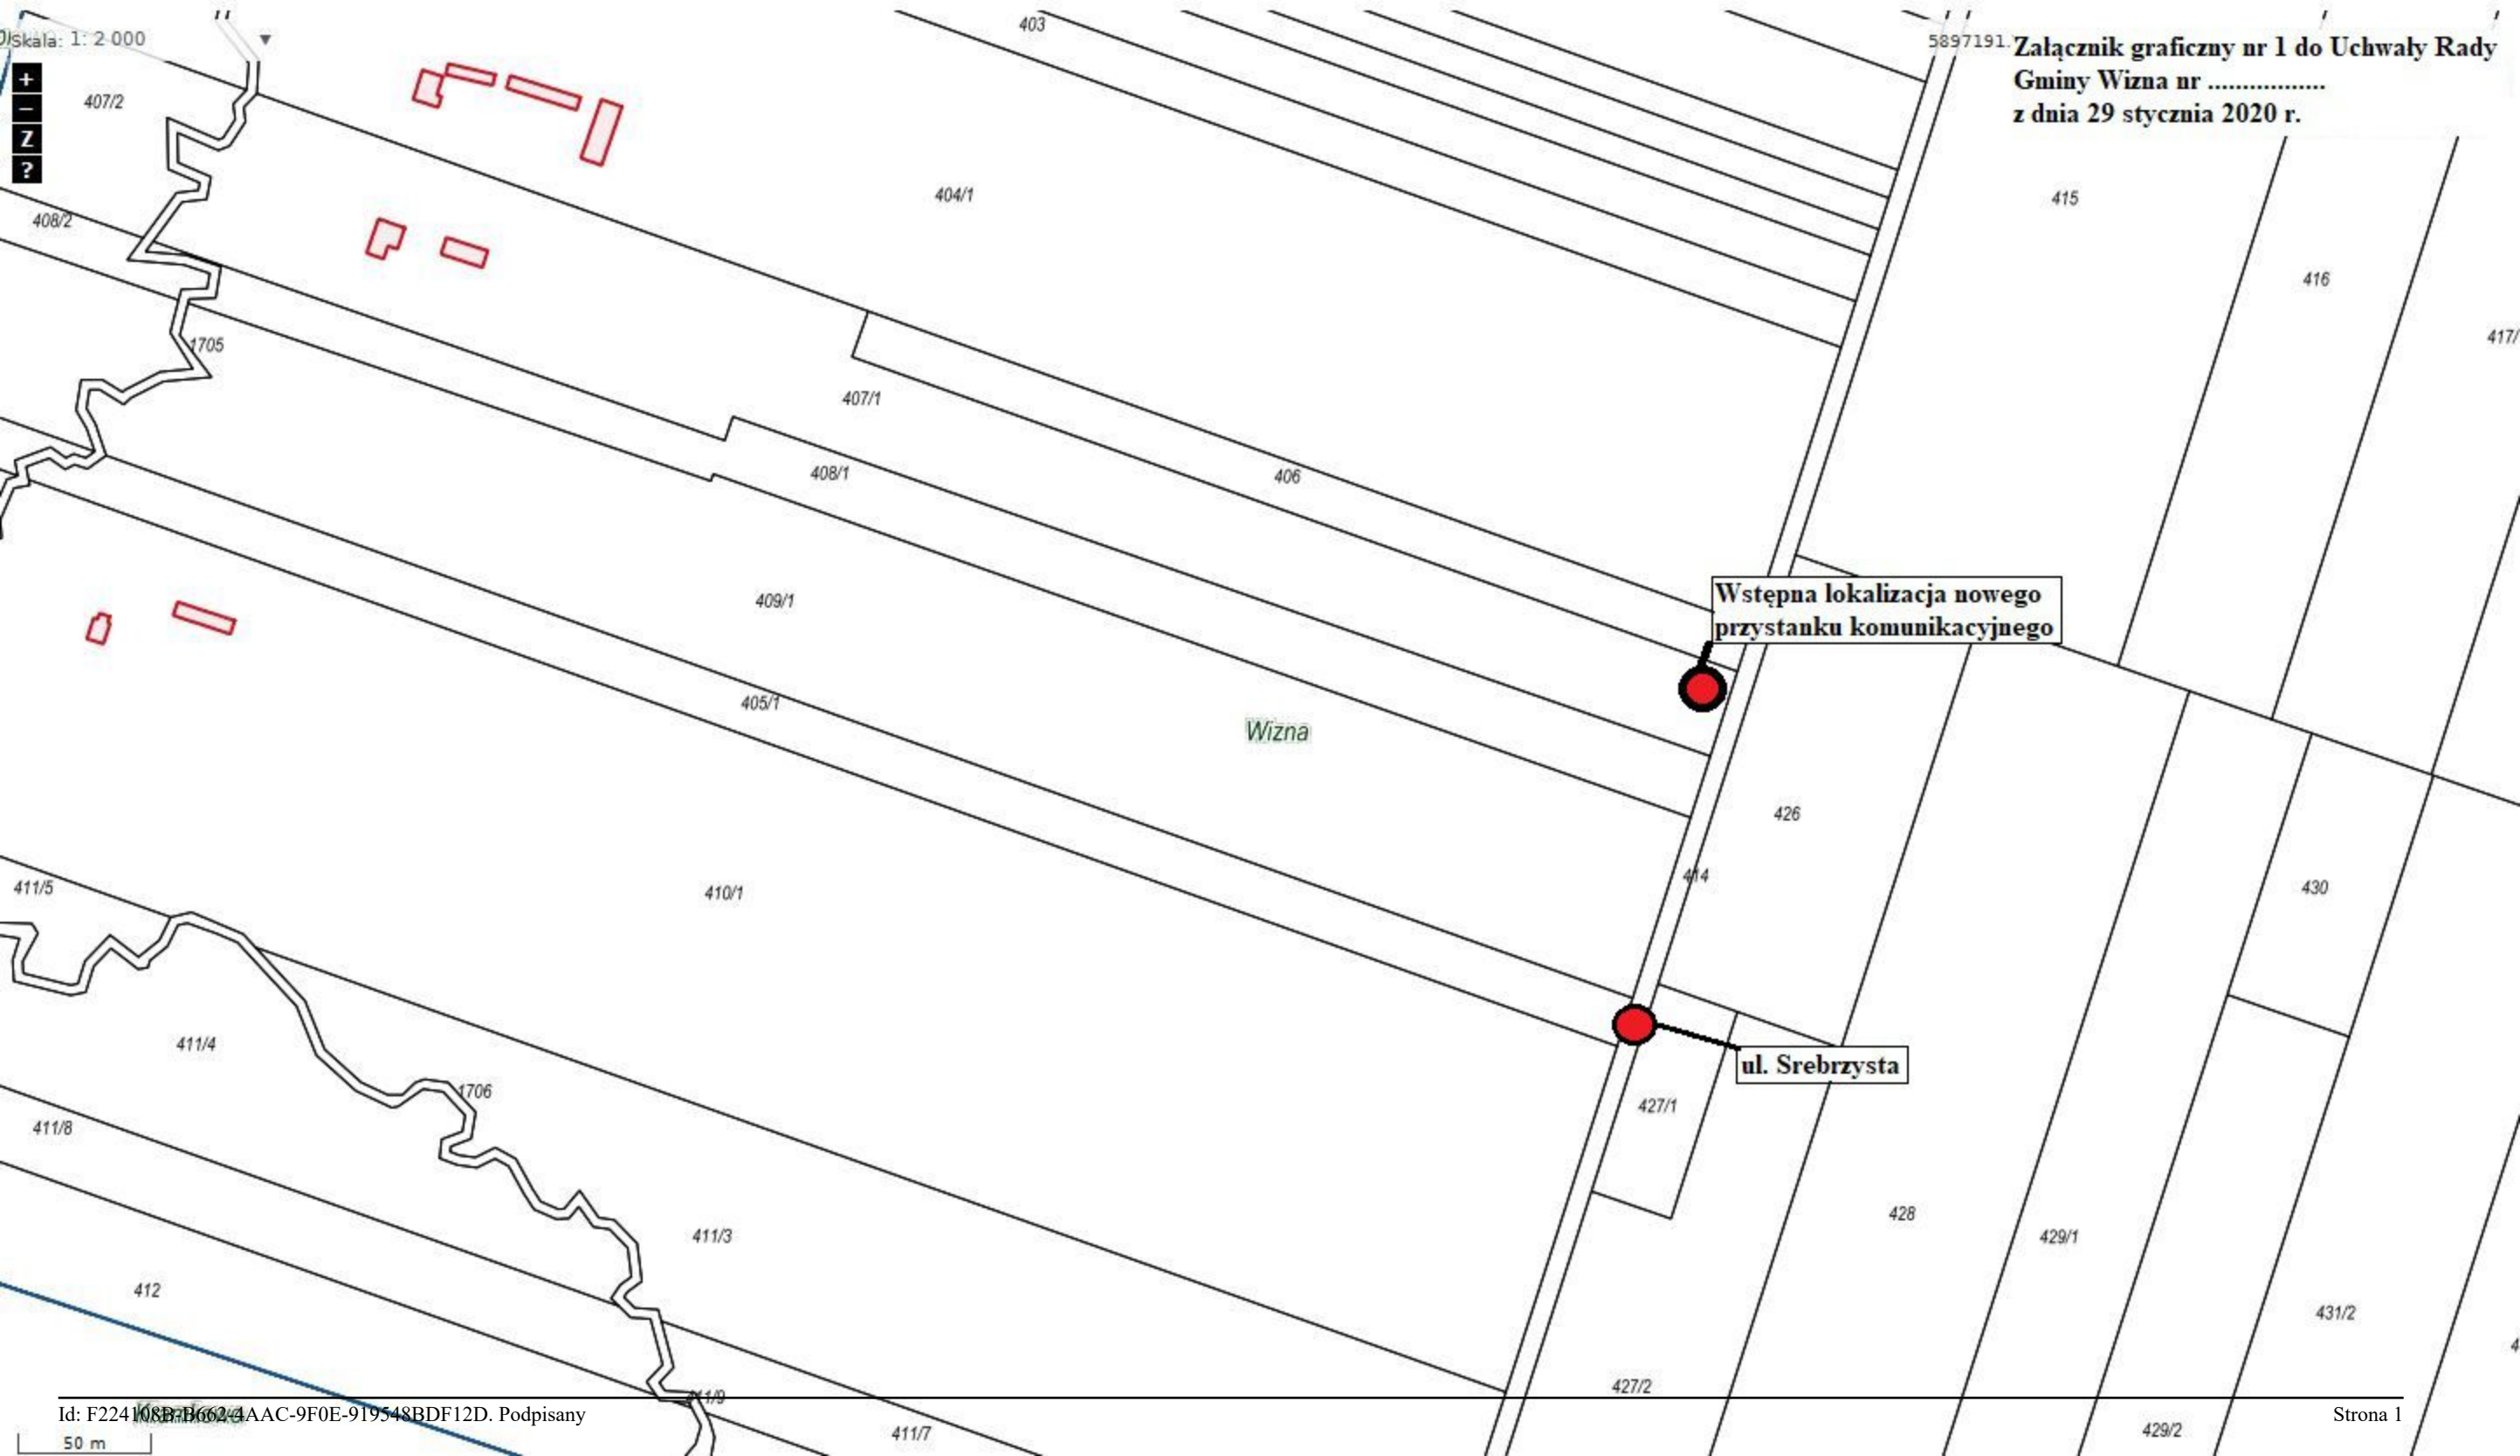

Wstępna lokalizacja nowego  
przystanku komunikacyjnego

ul. Srebrzysta